



Информация за апартамента:

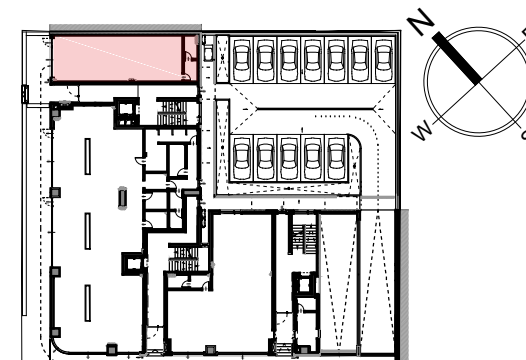

Разположение в сградата

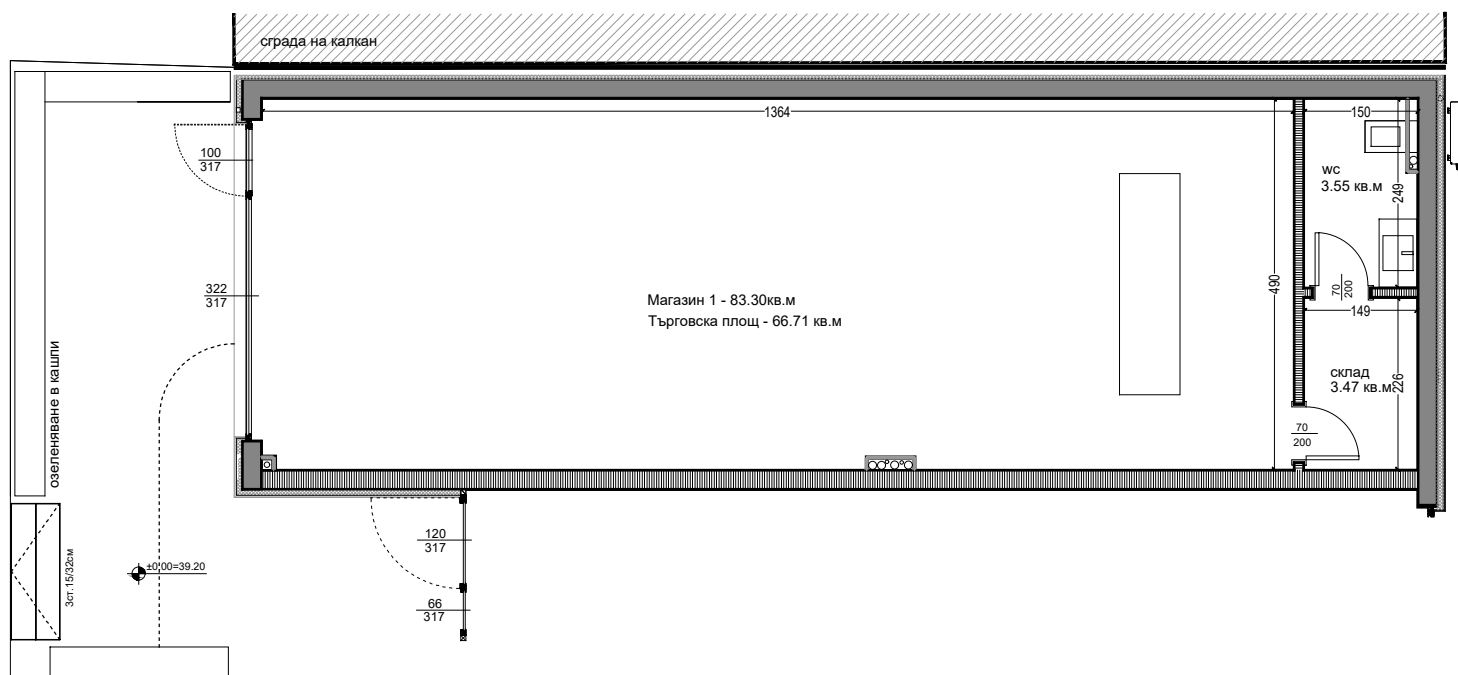

Тип: Офис
 Изложение: Северозапад
 Вход: В вход
 Етаж: Първи
 Площ с общи части: 95,78 кв.м.
 Площ на общи части: 12,48 кв.м.

ЛЕГЕНДА:

Ограждаща стена - 38 см Преградна стена - 15 см

- шпакловка - 1.5 см
 - ст. бет. конструкция - 25 см
 - топлоизолация - 8 см
 - облицовка Swisspearl


- шпакловка - 1.5 см
 - тухлена стена - 12 см
 - шпакловка - 1.5 см

Преградна стена - 27 см


- шпакловка - 1.5 см
 - тухлена стена - 25 см
 - шпакловка - 1 см

Преградна стена м/у спалня и баня - 24 см

- шпакловка - 1.5 см
 - тухлен зид 6 см
 - шумоизолация 3см
 - тухлен зид 12 см
 - шпакловка - 1.5 см

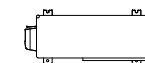

- Място за външно климатично тяло

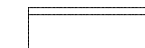

- Място за вътрешно стено климатично тяло

За връзка с отдел продажби:

052 / 61 61 34

info@varnawave.bg