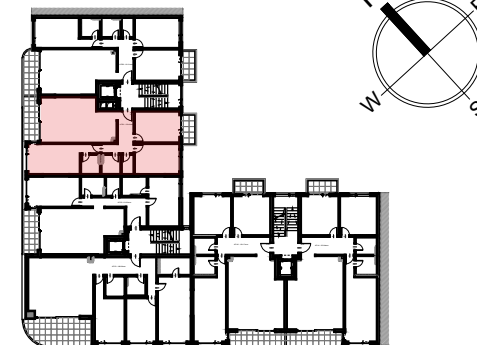
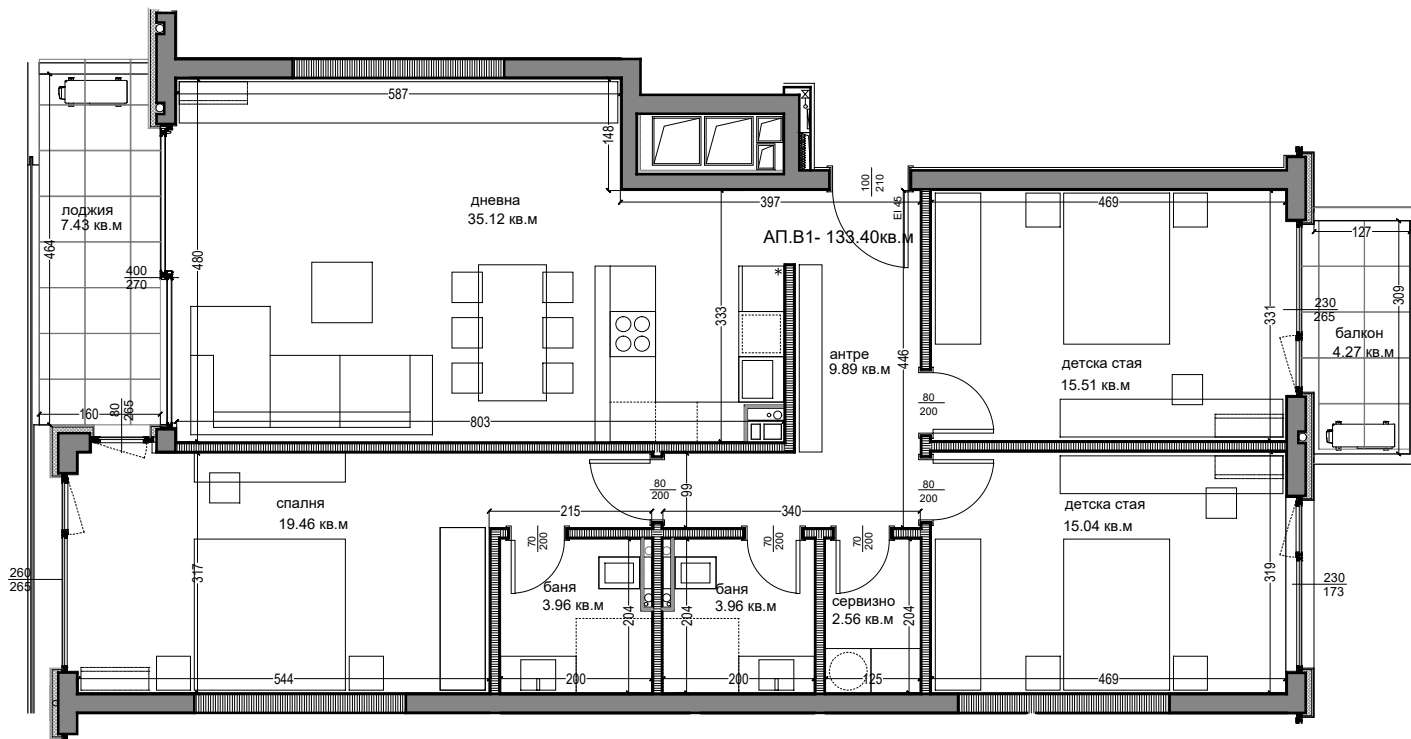


Апартамент В1

Информация за апартамента:



Разположение в сградата



Тип: Четиристаен

Изложение: Югоизток

Вход: В вход

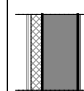
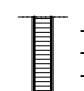
Етаж: Втори

Площ с общи части: 152,04 кв.м.

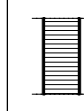
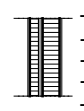
Площ на общи части: 18,64 кв.м.

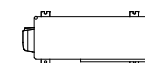
ЛЕГЕНДА:

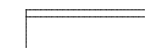
Ограждаща стена - 38 см Преградна стена - 15 см

- | | |
|---|---|
|  - шпакловка - 1.5 см
- ст. бет. конструкция - 25см
- топлоизолация - 8 см
- облицовка Swisspearl |  - шпакловка - 1.5 см
- тухлена стена - 12 см
- шпакловка - 1.5 см |
|---|---|

Преградна стена - 27 см Преградна стена м/у спалня и баня - 24 см

- | | |
|---|---|
|  - шпакловка - 1.5 см
- тухлена стена - 25 см
- шпакловка - 1 см |  - шпакловка - 1.5 см
- тухлен зид 6 см
- шумоизолация 3см
- тухлен зид 12 см
- шпакловка - 1.5 см |
|---|---|

 - Място за външно климатично тяло

 - Място за вътрешно стенно климатично тяло

За връзка с отдел продажби:

052 / 61 61 34

info@varnawave.bg