



# Апартамент В3

Информация за апартамента:

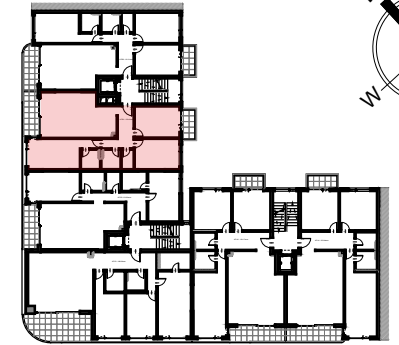

Разположение в сградата

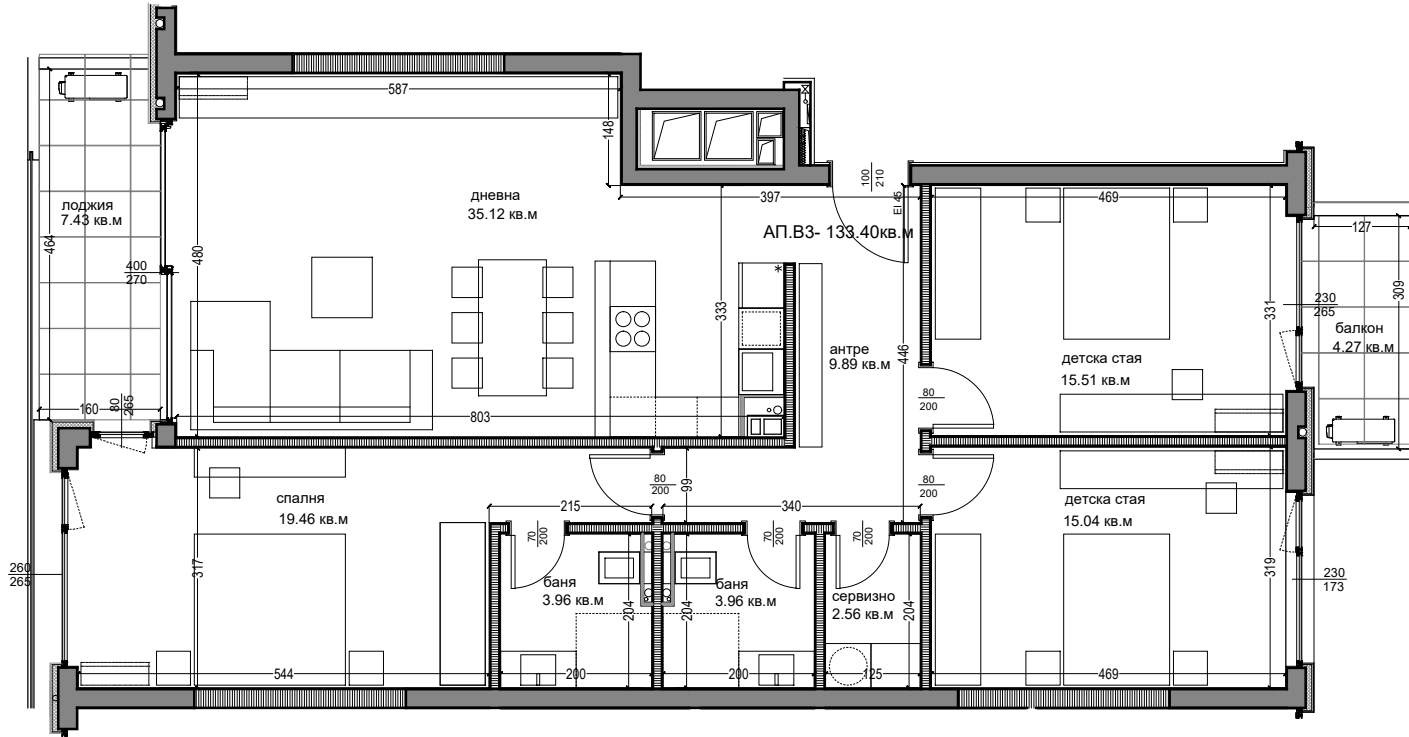

Тип: Четиристаен

Изложение: Югоизток

Вход: В вход

Етаж: Трети

Площ с общи части: 152,04 кв.м.

Площ на общи части: 18,64 кв.м.

**ЛЕГЕНДА:**

- Ограждаща стена - 38 см
- Преградна стена - 15 см
- шпакловка - 1.5 см
  - ст. бет. конструкция - 25см
  - топлоизолация -8 см
  - облицовка Swisspearl
- шпакловка - 1.5 см
  - тухлена стена - 12 см
  - шпакловка - 1.5 см
- Преградна стена - 27 см
- Преградна стена м/у спалня и баня - 24 см
- шпакловка - 1.5 см
  - тухлена стена - 25 см
  - шпакловка - 1 см
- шпакловка - 1.5 см
  - тухлен зид 6 см
  - шумоизолация 3см
  - тухлен зид 12 см
  - шпакловка - 1.5 см
- Място за външно климатично тяло
- Място за вътрешно стенно климатично тяло

За връзка с отдел продажби:

052 / 61 61 34

info@varnawave.bg