


Апартамент В13

Информация за апартамента:

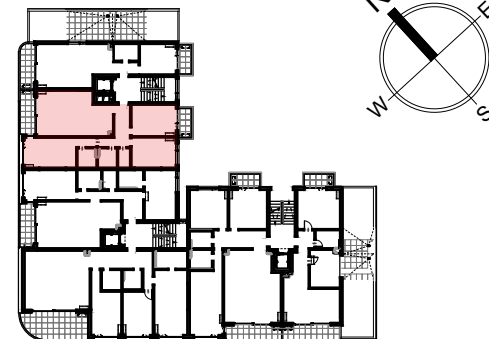

Разположение в сградата

Тип: Четиристаен


Изложение: Югоизток

Вход: В вход

Етаж: Осми

Площ с общи части: 151,50 кв.м.

Площ на общи части: 18,10 кв.м.

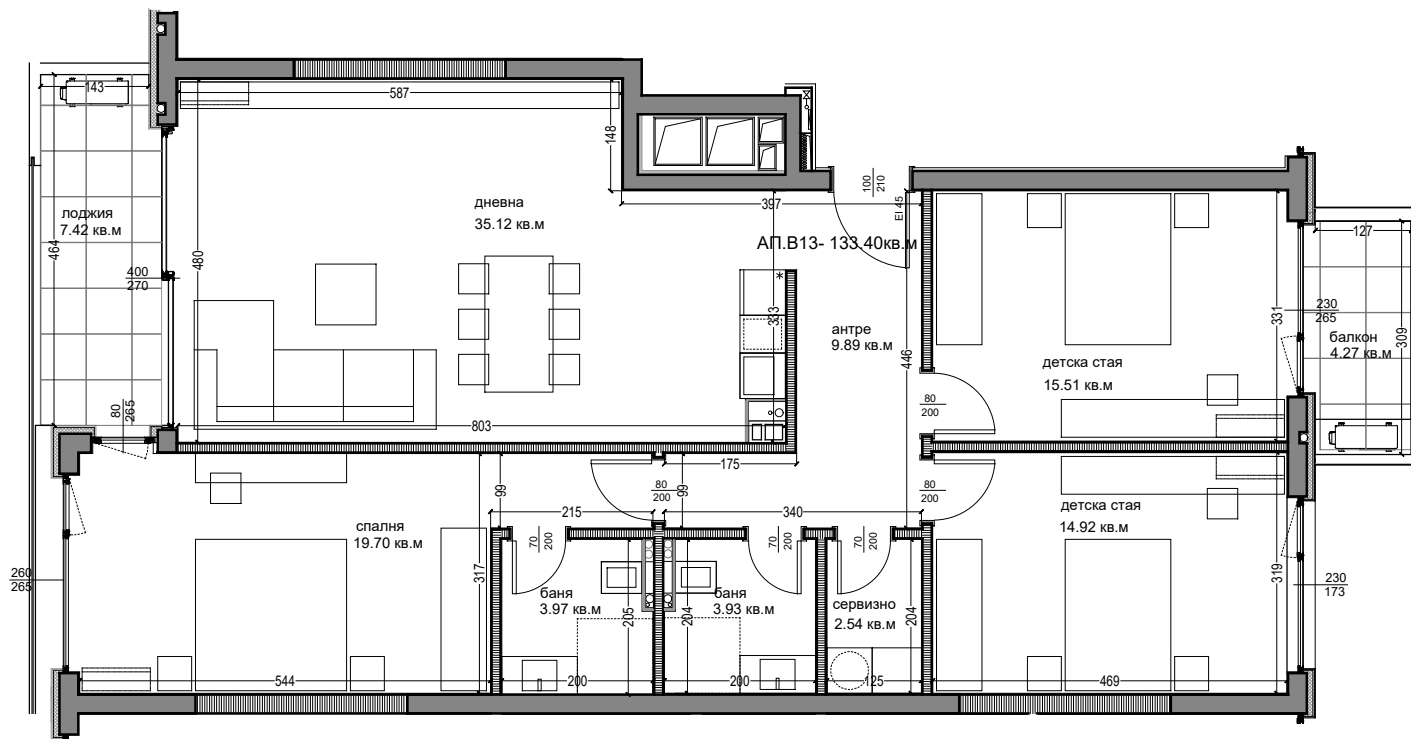

ЛЕГЕНДА:

Ограждаща стена - 38 см Преградна стена - 15 см

- | | | | |
|--|--------------------------------|--|-------------------------|
| | - шпакловка - 1.5 см | | - шпакловка - 1.5 см |
| | - ст. бет. конструкция - 25 см | | - тухлена стена - 12 см |
| | - топлоизолация - 8 см | | - шпакловка - 1.5 см |
| | - облицовка Swisspearl | | |

Преградна стена - 27 см Преградна стена м/у спалня и баня - 24 см

- | | | | |
|--|-------------------------|--|----------------------|
| | - шпакловка - 1.5 см | | - шпакловка - 1.5 см |
| | - тухлена стена - 25 см | | - тухлен зид 6 см |
| | - шпакловка - 1 см | | - шумоизолация 3 см |
| | | | - тухлен зид 12 см |
| | | | - шпакловка - 1.5 см |

- Място за външно климатично тяло

- Място за вътрешно стенно климатично тяло

За връзка с отдел продажби:

052 / 61 61 34

info@varnawave.bg